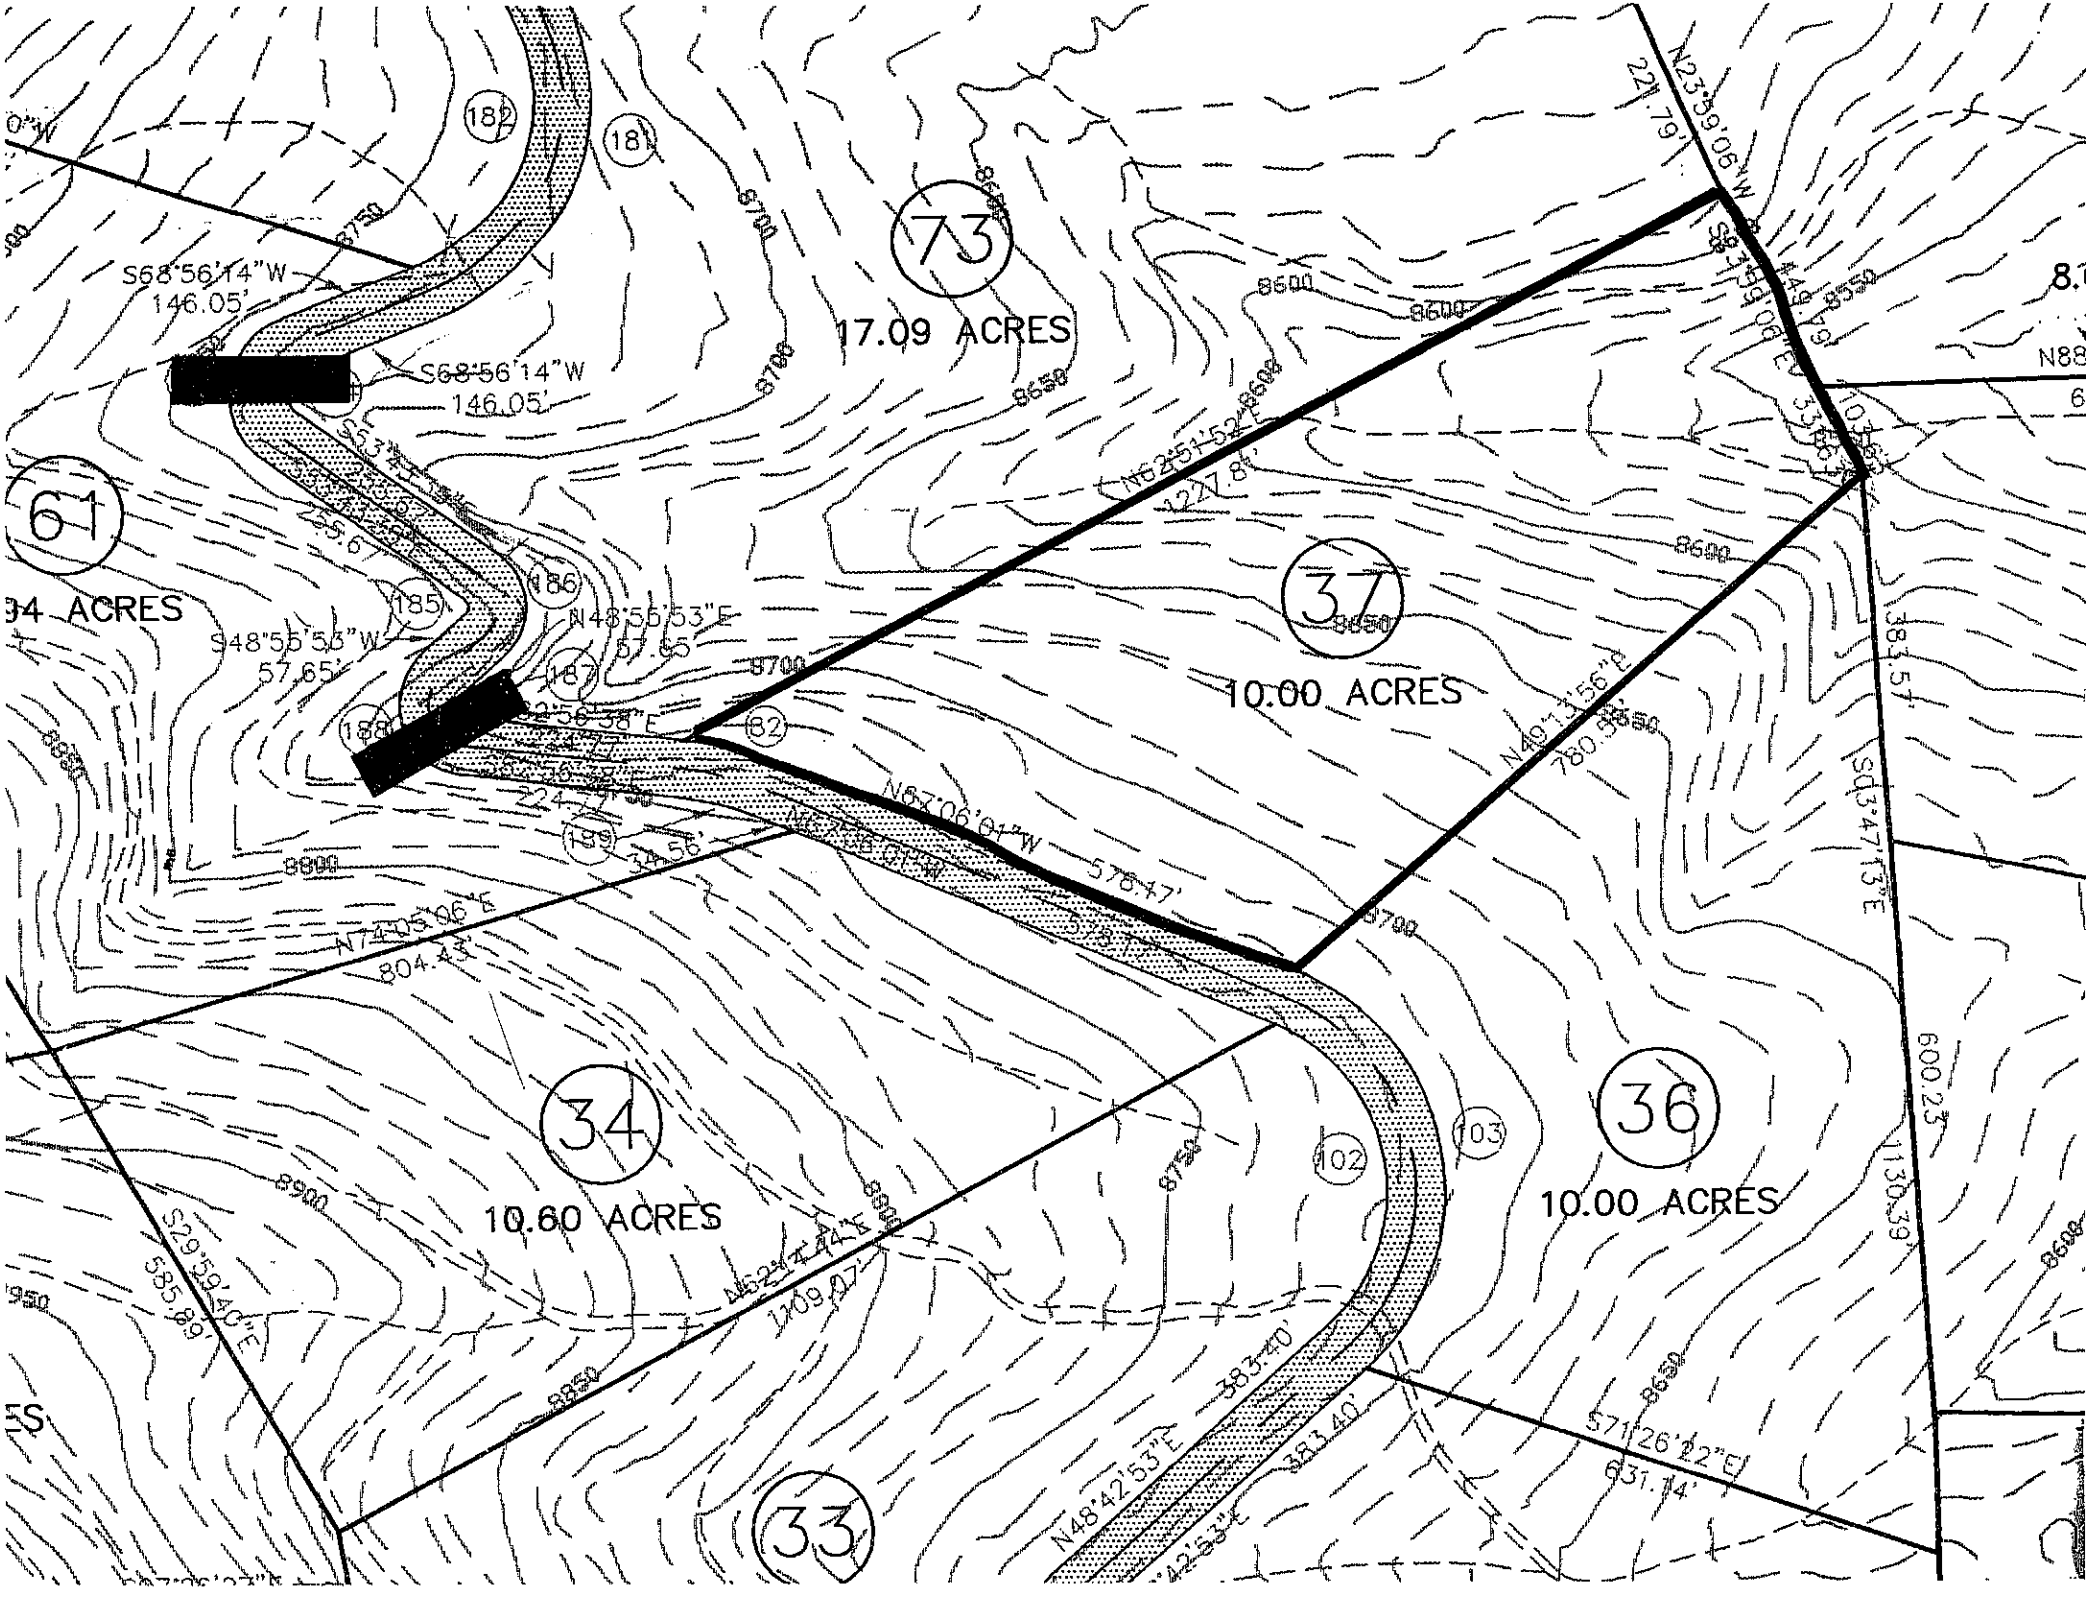
73
17.09 ACRES
61
94 ACRES
37
10.00 ACRES
34
10.60 ACRES
36
10.00 ACRES
33
S68°56'14"W
146.05'
S68°56'14"W
146.05'
S48°55'53"W
57.65'
N48°55'53"E
57.65'
N63°06'01"W
578.47'
N74°03'06"E
804.43'
S29°59'40"E
585.89'
N48°42'53"E
383.40'
383.40'
S71°26'22"E
631.14'
N40°13'56"E
780.95'
S03°47'13"E
1383.57'
600.23'
1130.39'
N23°59'06"W
221.79'
S23°59'06"E
449.79'
N62°51'52"E
1227.81'
255.67'
224.47'
34.58'
1109.07'
182
181
186
185
187
188
189
82
102
103
8700
8650
8600
8550
8750
8800
8850
8900
8950