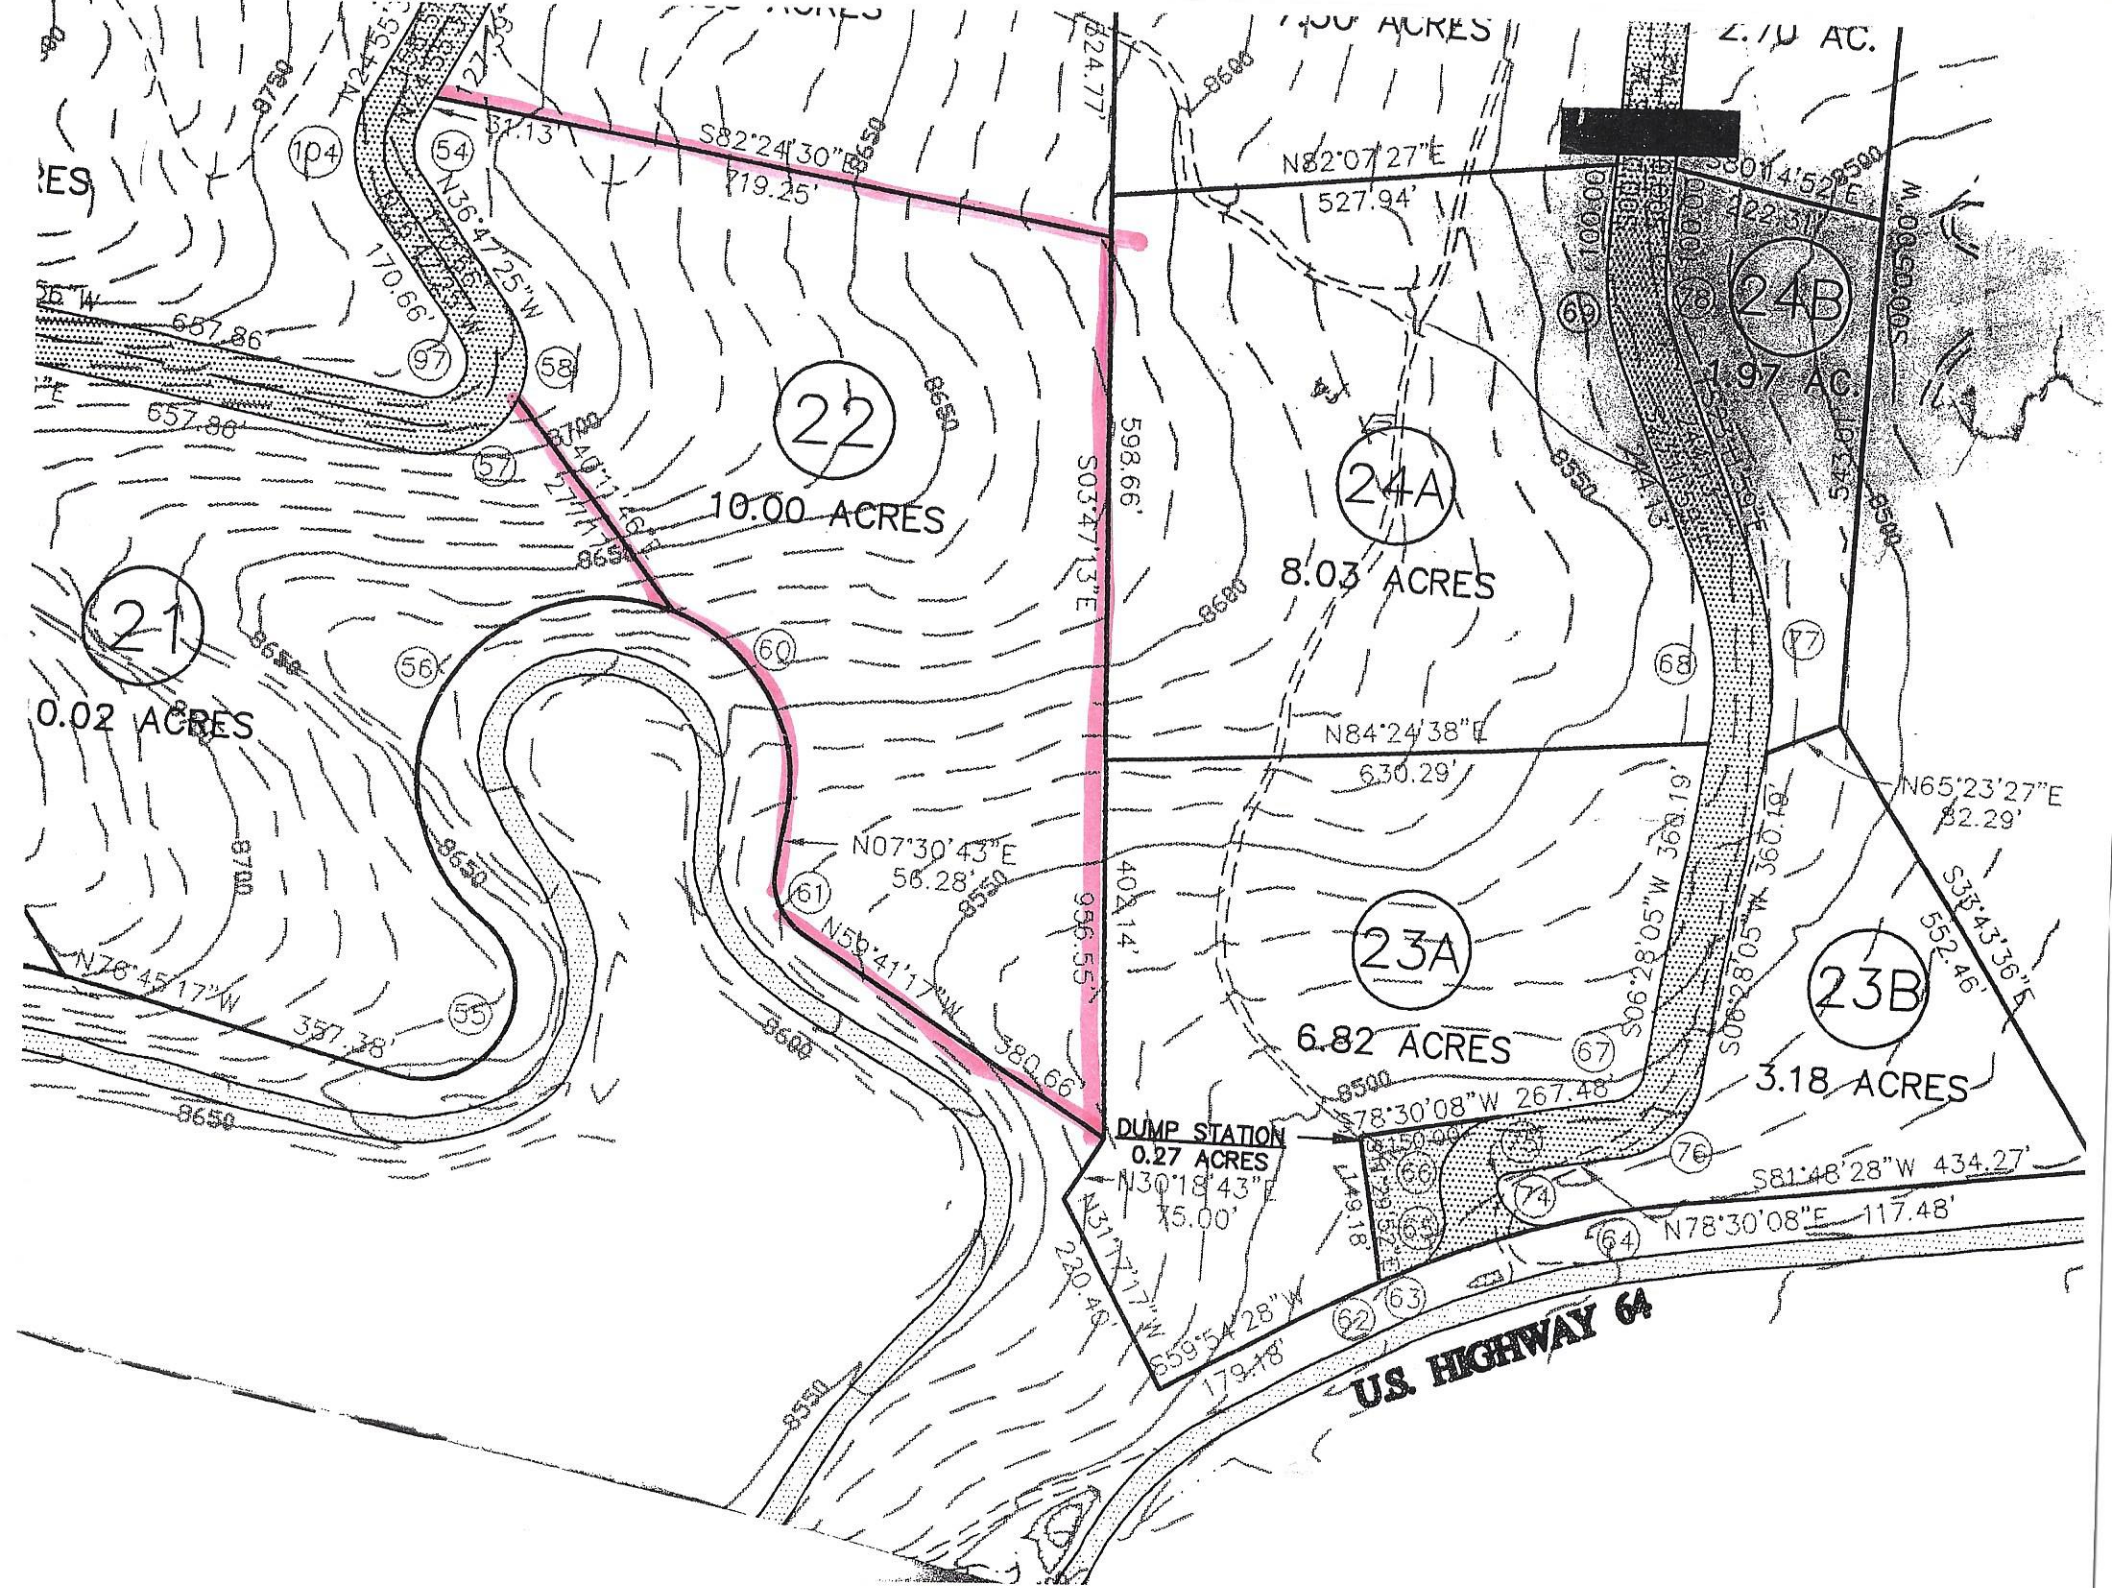
22
10.00 ACRES
21
0.02 ACRES
24A
8.03 ACRES
24B
1.97 AC.
23A
6.82 ACRES
23B
3.18 ACRES
DUMP STATION
0.27 ACRES
U.S. HIGHWAY 64
S82°24'30"E 719.25'
N82°07'27"E 527.94'
S03°47'13"E 598.66'
N84°24'38"E 630.29'
N07°30'43"E 56.28'
N59°41'17"W 580.66'
N78°45'17"W 357.38'
N36°47'25"W 170.66'
N24°55'25"W 127.75'
S06°28'05"W 369.19'
S78°30'08"W 267.48'
S81°48'28"W 434.27'
N78°30'08"E 117.48'
S59°54'28"W 179.18'
N30°18'43"E 15.00'
N31°17'17"W 230.46'
N65°23'27"E 82.29'
S38°43'36"E 552.46'
S80°14'52"E 422.31'
N00°00'08"W 1320.00'
S00°00'08"E 1320.00