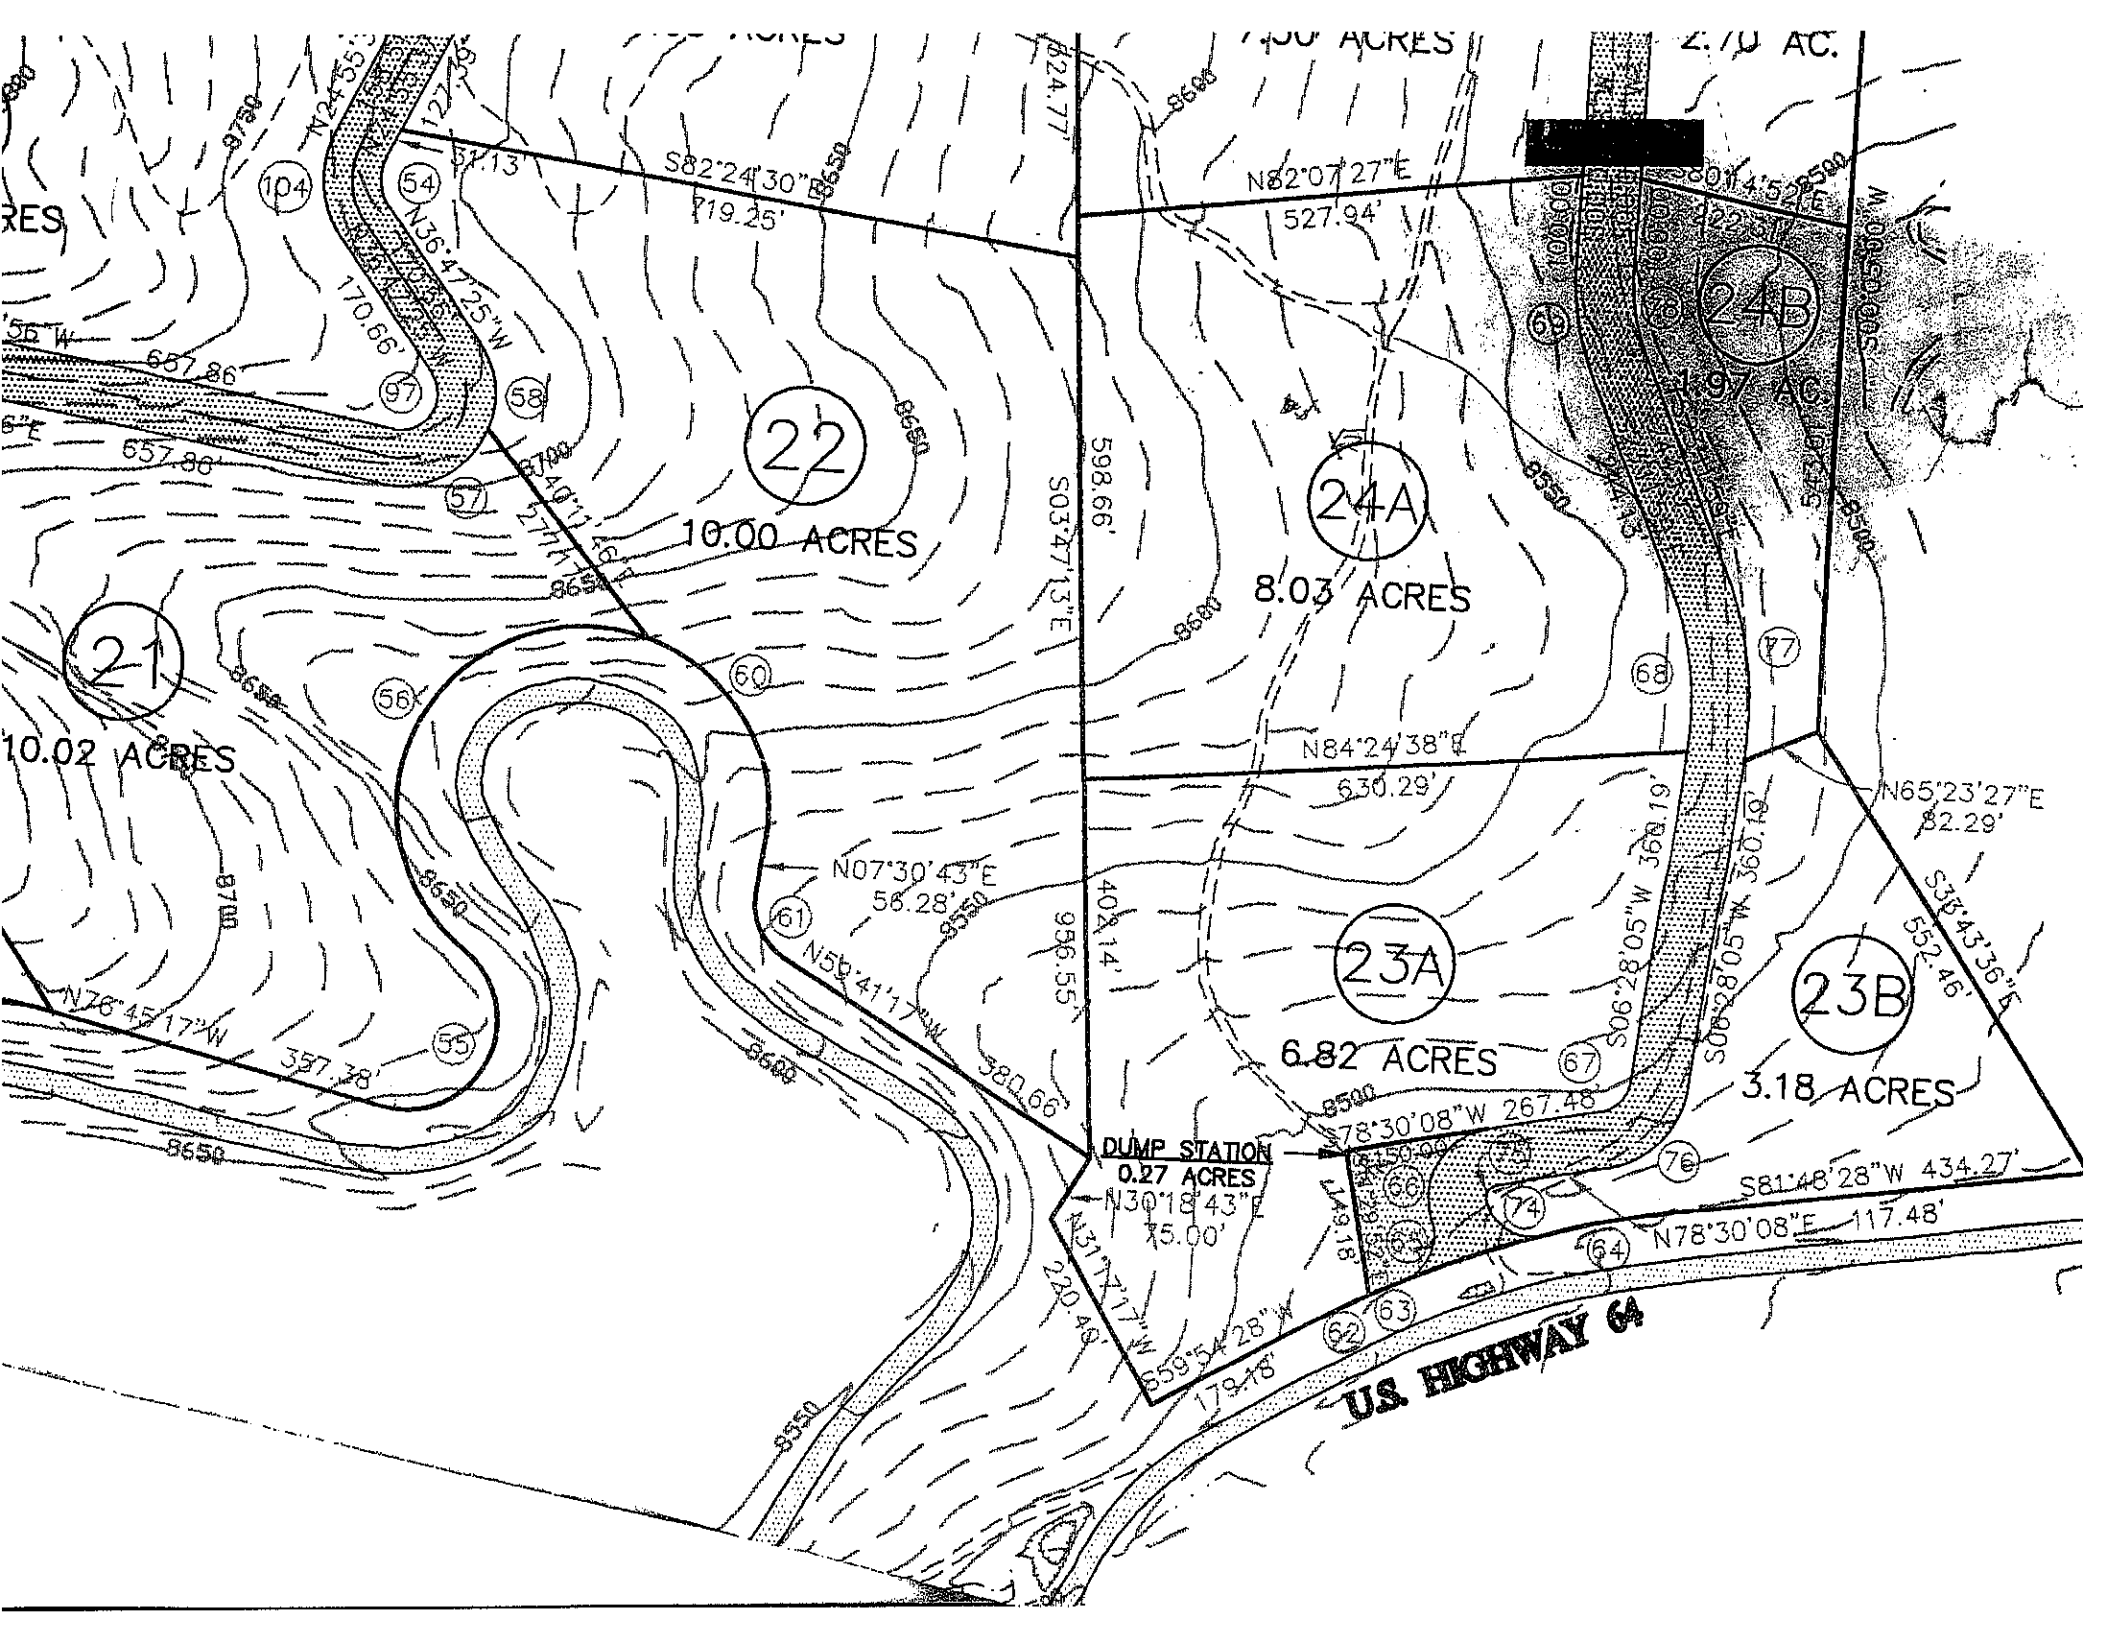
22
10.00 ACRES
21
10.02 ACRES
24A
8.03 ACRES
24B
1.97 AC.
23A
6.82 ACRES
23B
3.18 ACRES
DUMP STATION
0.27 ACRES
N30°18'43"E
75.00'
U.S. HIGHWAY 64
S82°24'30"E
719.25'
N82°07'27"E
527.94'
S03°47'13"E
598.66'
N84°24'38"E
630.29'
N07°30'43"E
56.28'
N59°41'17"W
580.66'
N31°17'17"W
220.48'
S59°54'28"W
179.18'
N78°30'08"E 117.48'
S81°48'28"W 434.27'
S78°30'08"W 267.48'
S06°28'05"W 360.19'
N65°23'27"E
82.29'
S35°43'36"E
552.46'
N76°45'17"W
357.38'
N36°47'25"W
170.66'
N24°55'
127.75'
667.86'
657.86'
404.14'
956.55'
148.18'