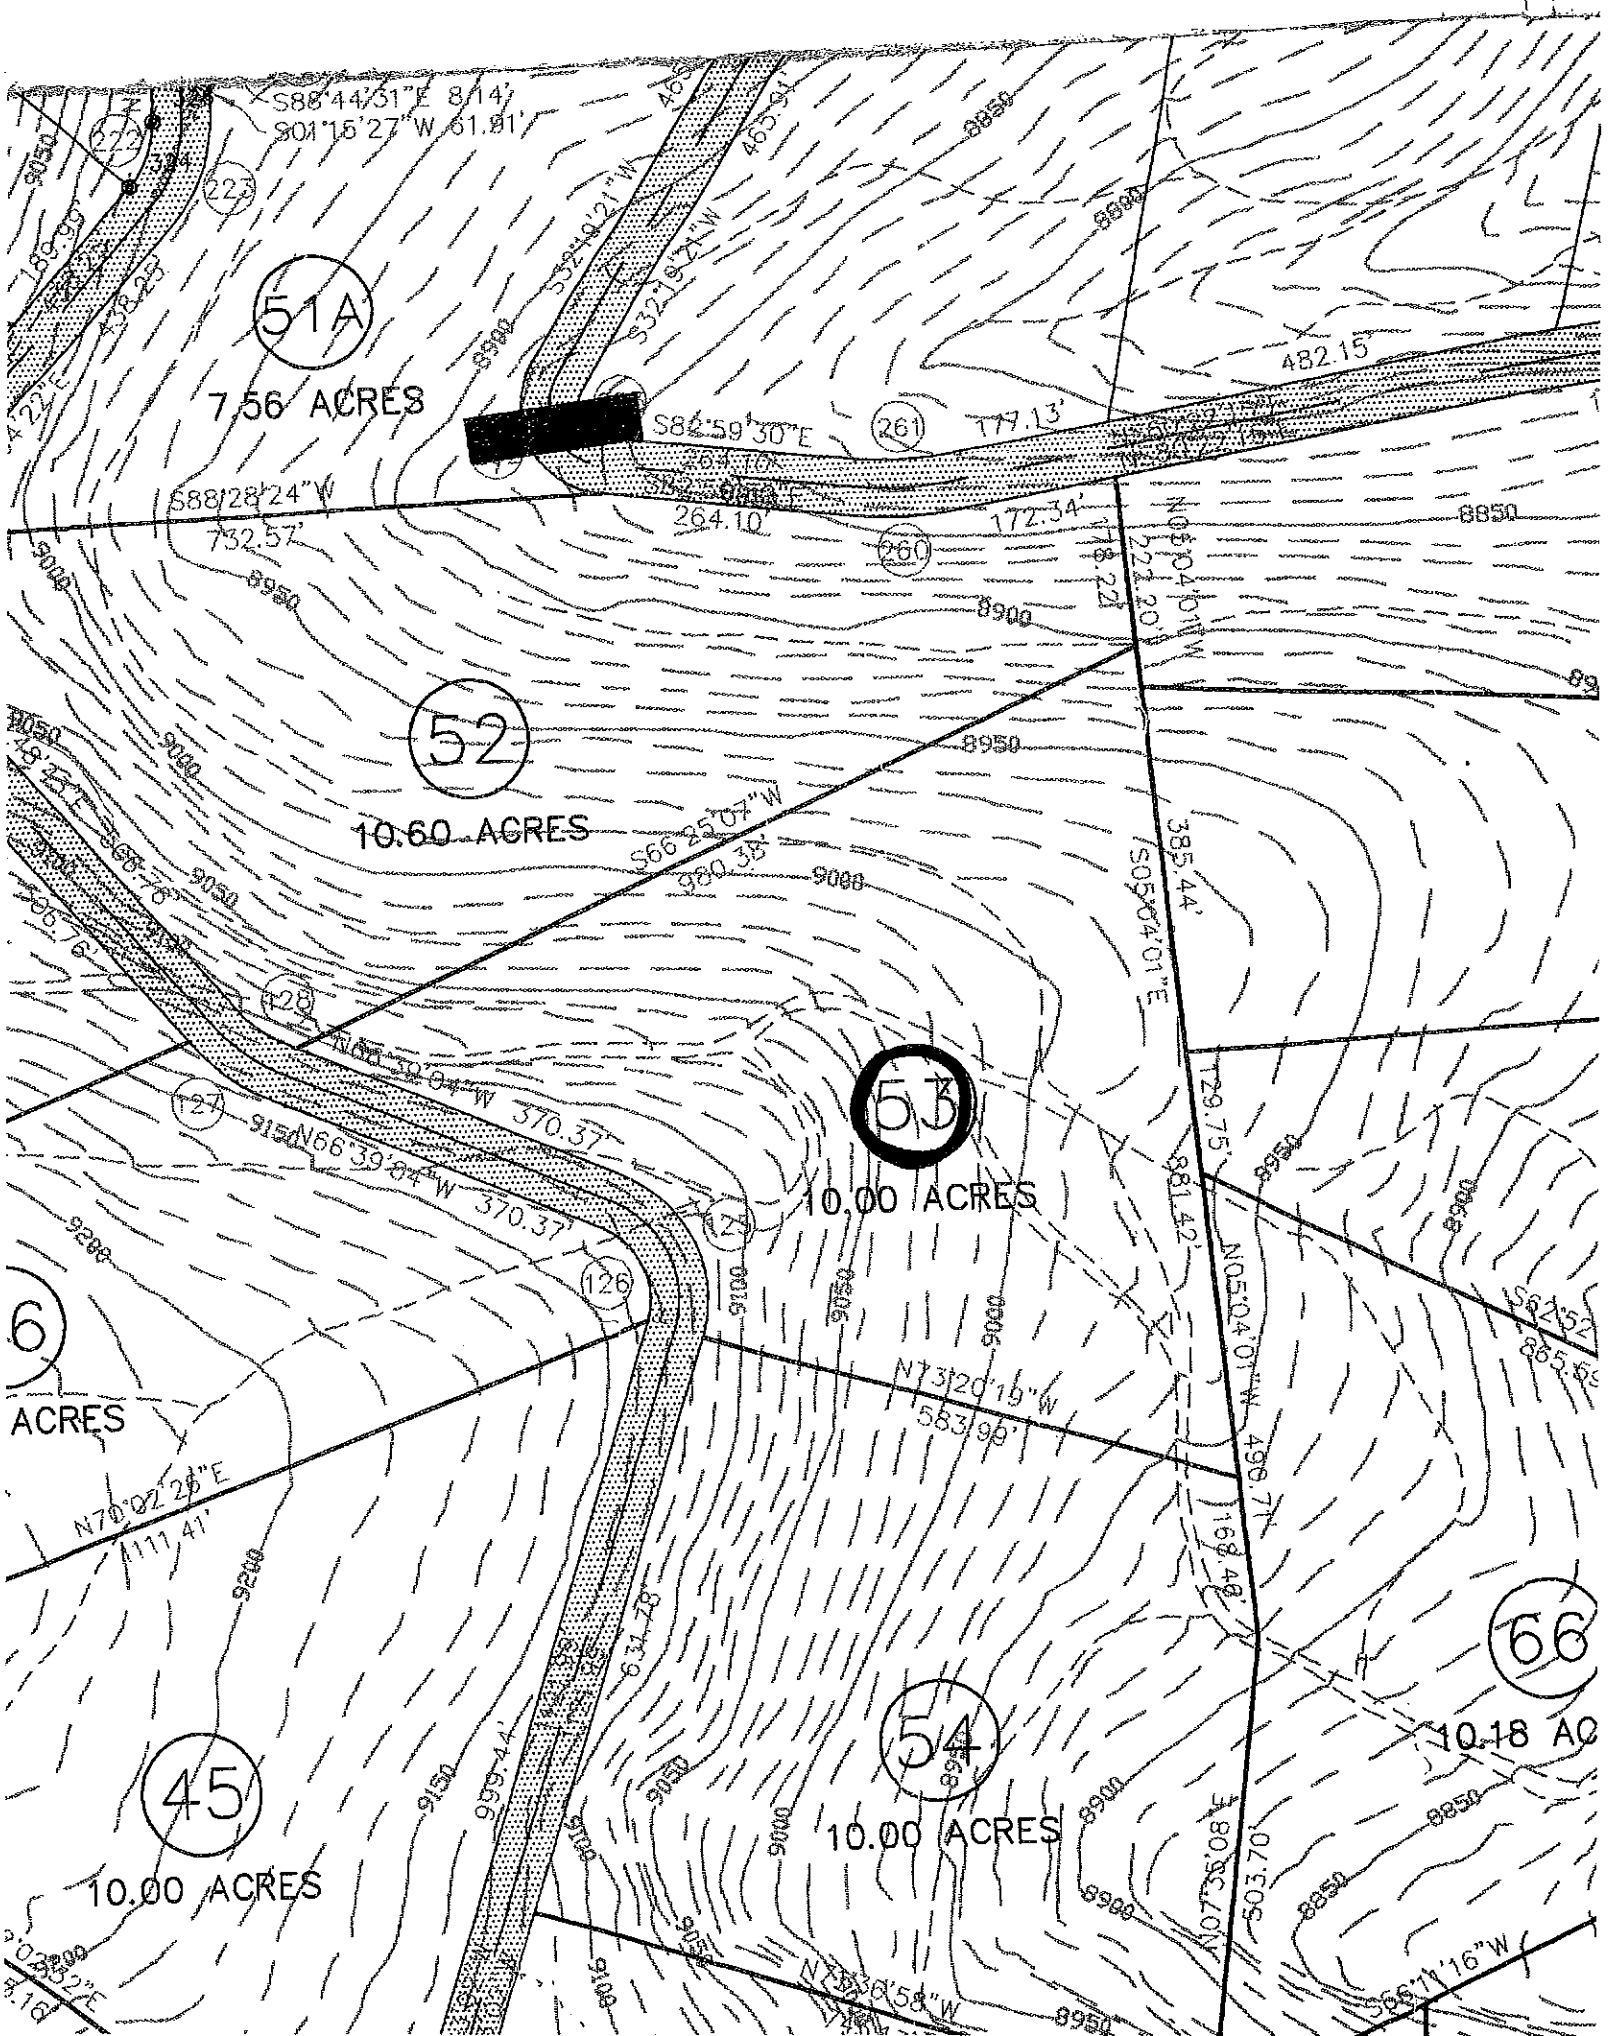
51A
7.56 ACRES
52
10.60 ACRES
53
10.00 ACRES
54
10.00 ACRES
45
10.00 ACRES
66
10.18 AC
6
ACRES
S88°44'31"E 8.14'
S01°15'27"W 61.91'
S88°28'24"W
732.57'
S82°59'30"E
264.10'
177.13'
172.34'
482.15'
N05°04'01"W
221.20'
385.44'
S05°04'01"E
129.75'
881.42'
N05°04'01"W
490.71'
168.48'
S66°25'07"W
980.34'
N66°39'04"W 370.37'
N66°39'04"W 370.37'
N73°20'15"W
583.98'
N70°02'26"E
1111.41'
631.78'
999.44'
503.70'
N73°36'58"W
S85°11'16"W
465.54'
S32°49'21"W
S32°16'24"W
438.25'
168.99'
S68°28'
306.76'