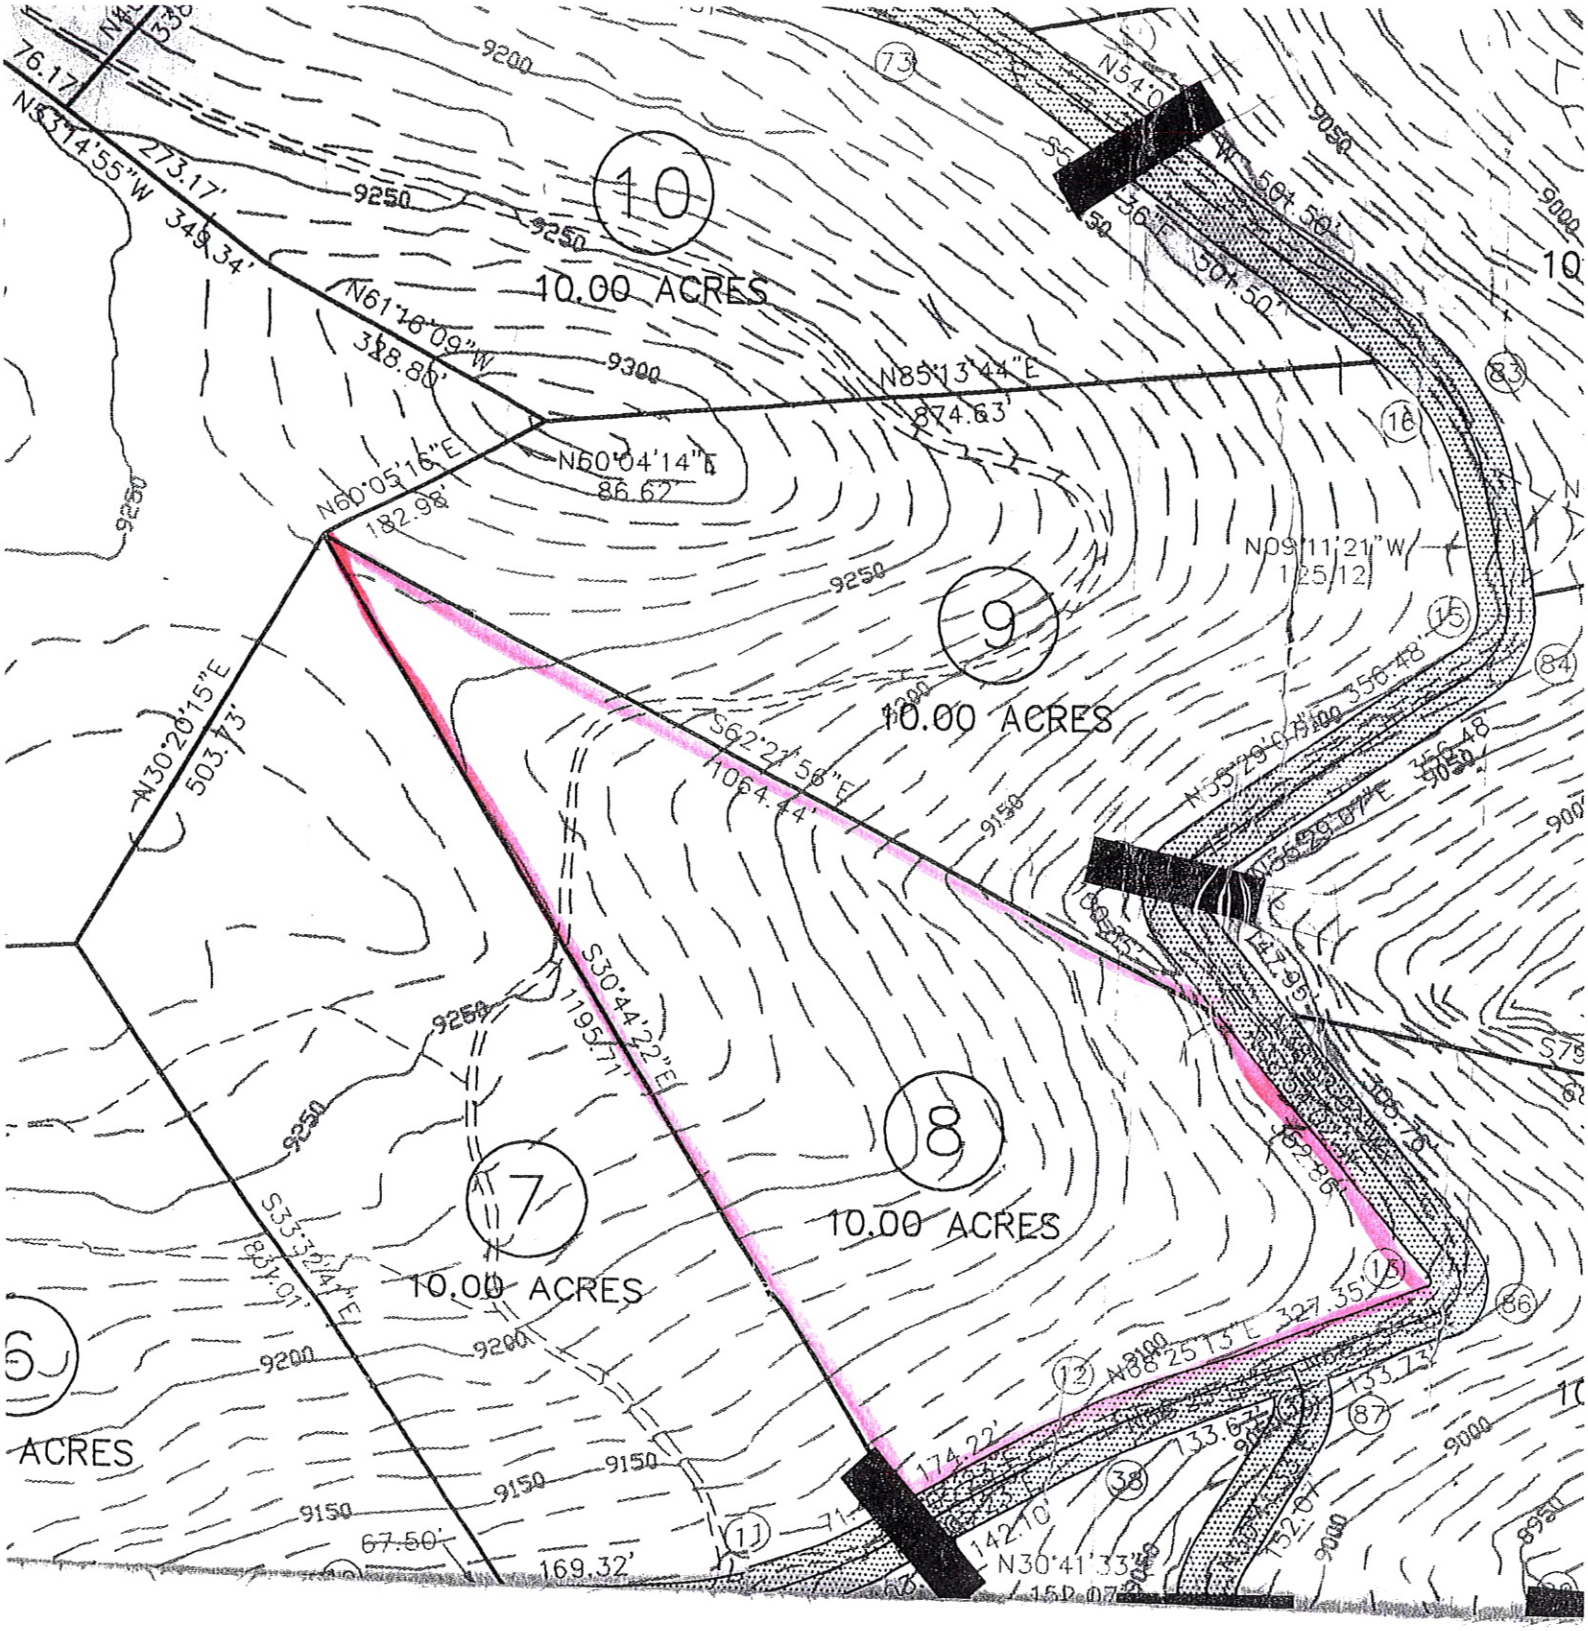
10
10.00 ACRES
9
10.00 ACRES
8
10.00 ACRES
7
10.00 ACRES
6
ACRES
N53°14'55"W
273.17'
349.34'
N61°16'09"W
318.80'
N60°04'14"E
86.62'
N60°05'16"E
182.98'
N85°13'44"E
874.63'
N09°11'21"W
1125.12'
N30°20'15"E
503.73'
S62°21'58"E
1064.44'
S30°44'22"E
1195.71'
S33°32'41"E
885.01'
N68°25'13"E
327.35'
N30°41'33"E
152.07'
N54°
504.50'
67.50'
169.32'
174.22'
142.10'
133.67'
133.73'
356.48'
147.95'
305.75'
362.86'
76.17'
9200
9250
9300
9150
9100
9050
9000